


# CONCEPT D'AMÉNAGEMENT - ARCHIPEL SAINT-FRANÇOIS

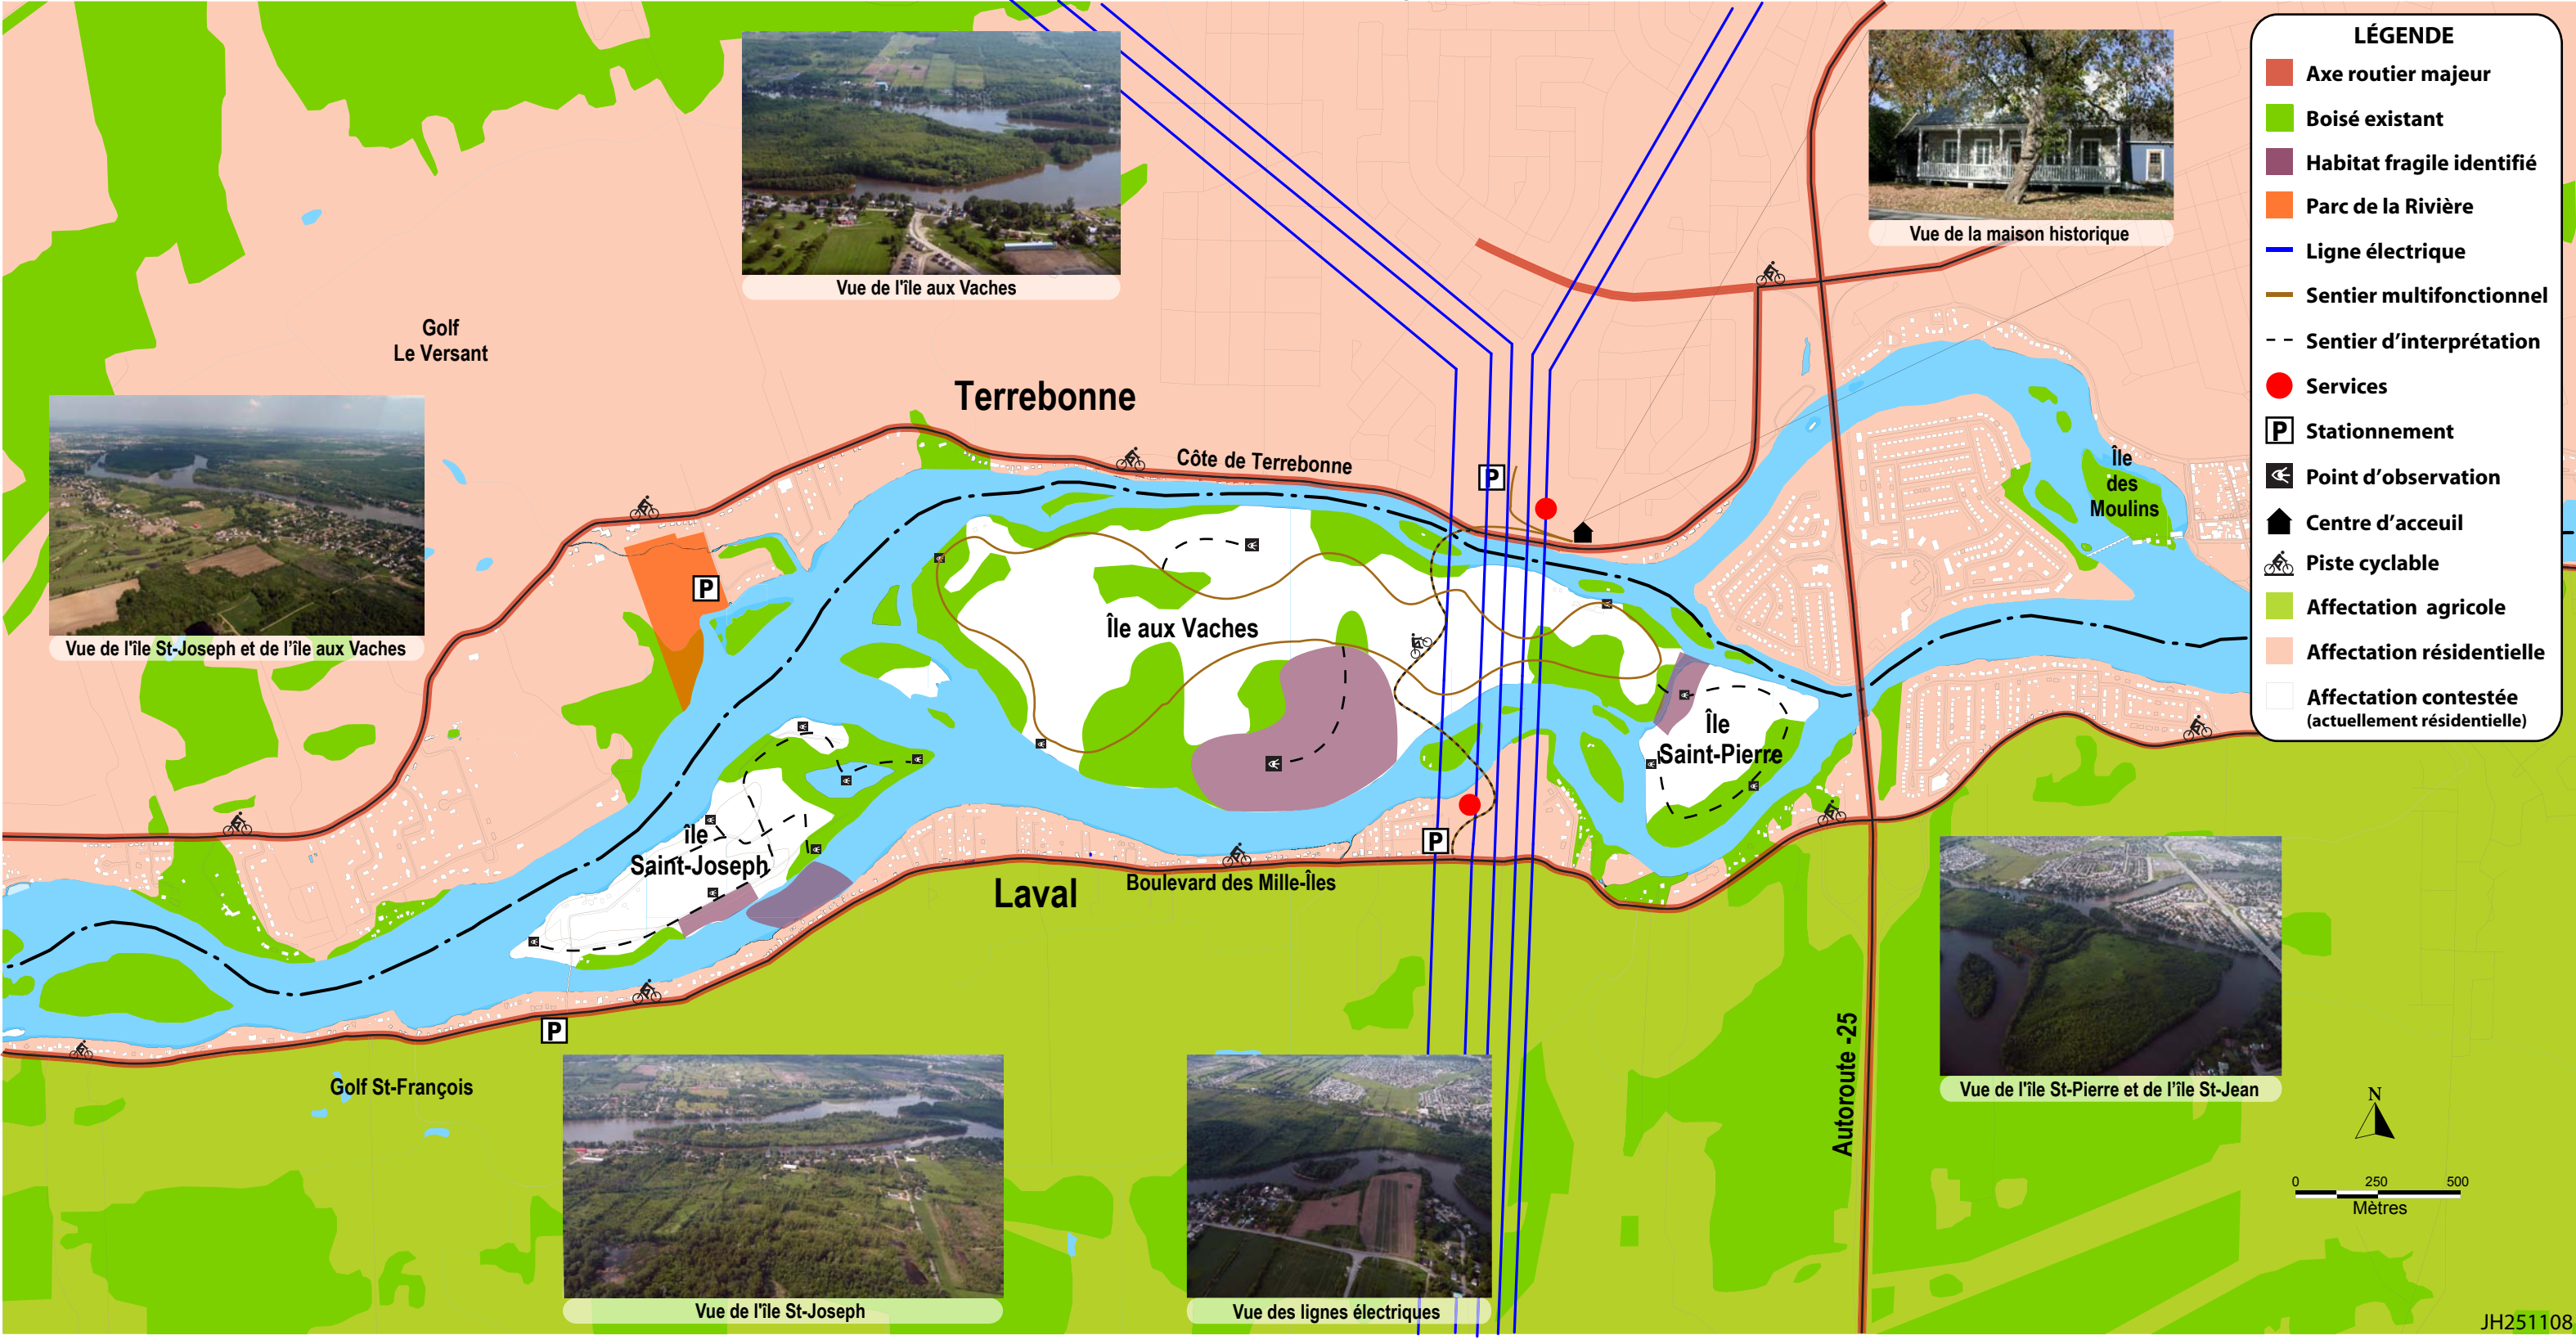

**LÉGENDE**

- Axe routier majeur
- Boisé existant
- Habitat fragile identifié
- Parc de la Rivière
- Ligne électrique
- Sentier multifonctionnel
- Sentier d'interprétation
- Services
- P Stationnement
- 👁 Point d'observation
- 🏠 Centre d'accueil
- 🚲 Piste cyclable
- Affectation agricole
- Affectation résidentielle
- Affectation contestée (actuellement résidentielle)



Vue de l'île aux Vaches



Vue de la maison historique



Vue de l'île St-Joseph et de l'île aux Vaches



Vue de l'île St-Joseph



Vue des lignes électriques



Vue de l'île St-Pierre et de l'île St-Jean

